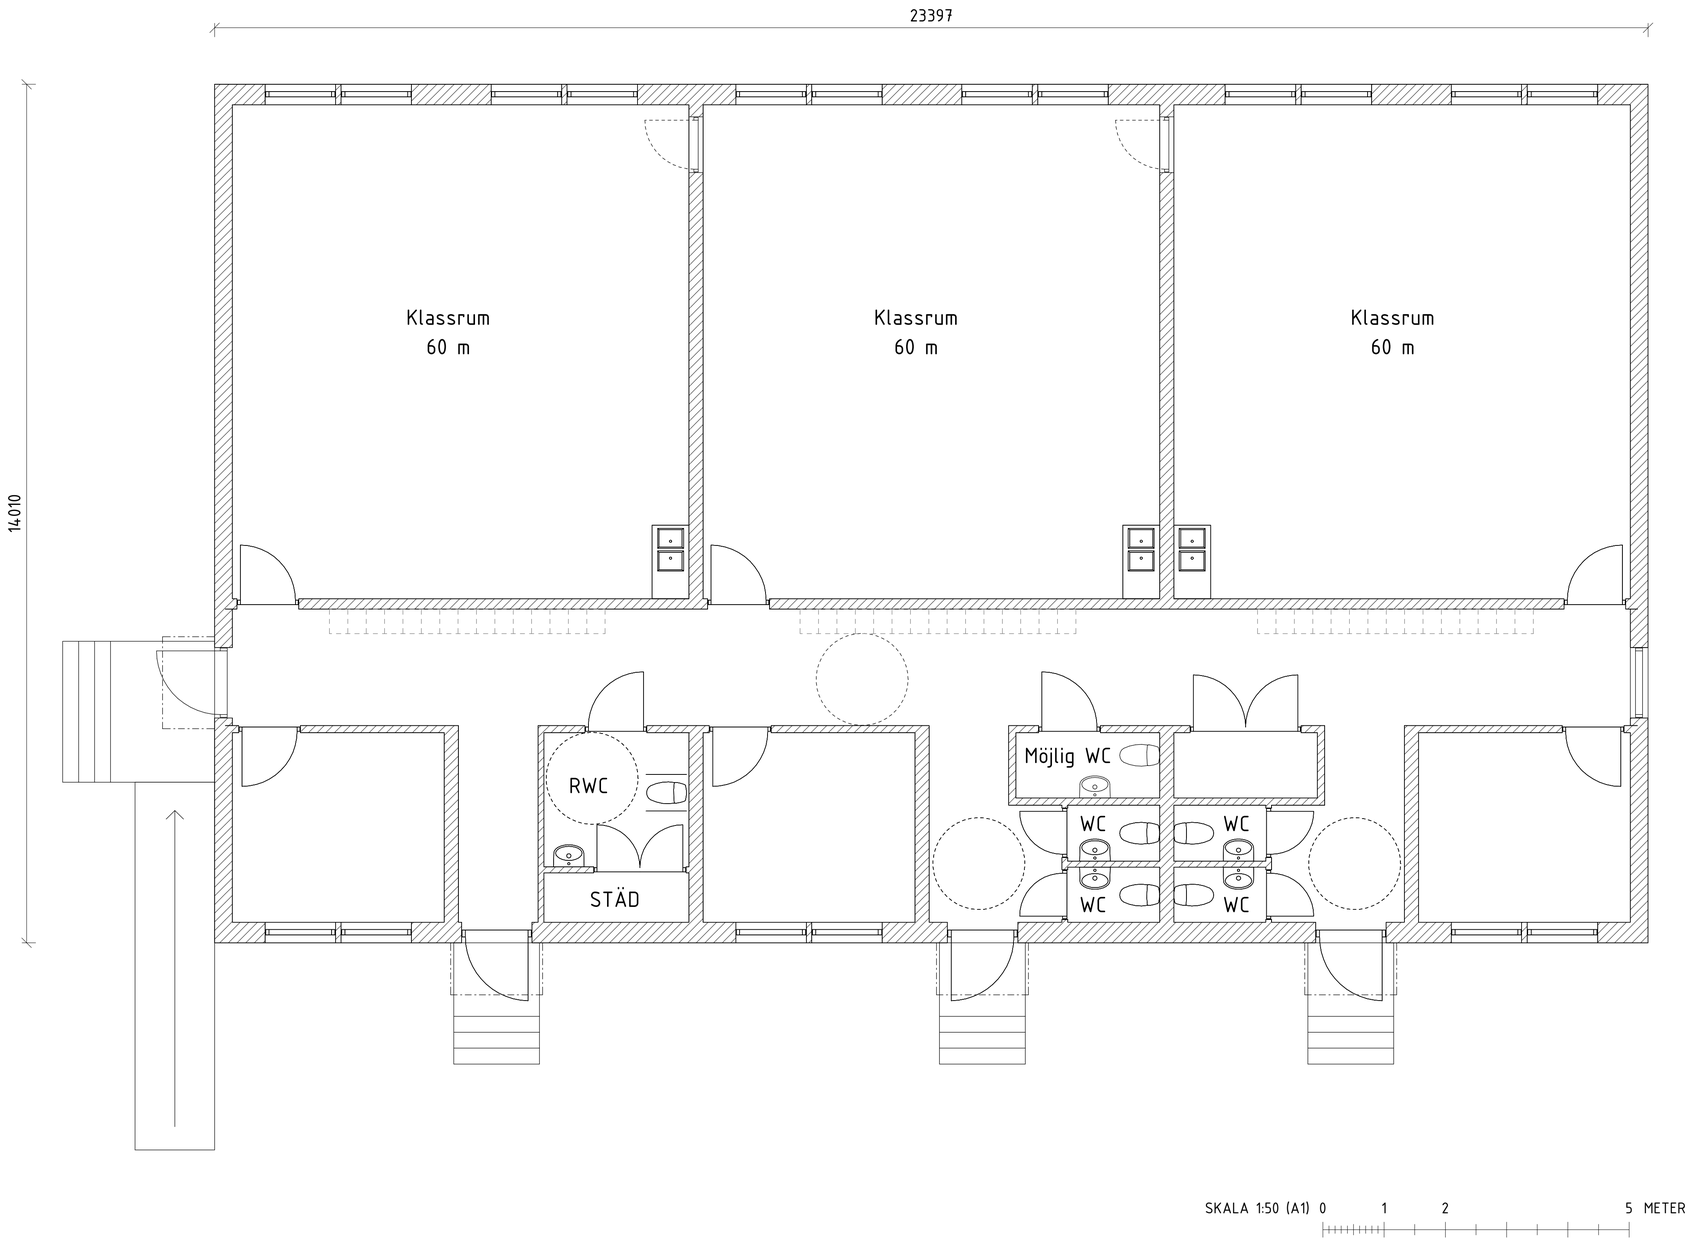

SKALA 1:50 (A1) 0 1 2 5 METER

NOVORENT!

Novum. Skola 3 klassrum